




±0.00 = FBOKEG EINGANGSHALLE = 430.83m.ü. Adria

- VOR BEGINN VON ARBEITEN AUSFÜHRENDEN FIRMEN SIND NATURMASSE ZU NEHMEN !
- ALLE BAUTEILE AUF LAYER ... \$ KÖNNTEN NICHT VERMESSEN WERDEN (WURDEN ANGENOMMEN) !!
- ART UND TRAGFÄHIGKEIT VON MATERIALIEN SIND ZU ÜBERPRÜFEN !
- KAMINIAUSSPARUNGEN NICHT DARGESTELLT !!
- HAUSTECHNISCHE GERÄTE NUR SYMBOLISCH DARGESTELLT !!
- FENSTERBESCHÜTTUNG, BÜ. KASTENFENSTER = STOCKLÜCHTE !!
- TÜRBSCHÜTTUNG = DURCHGANGSLÜCHTE !!

|     |               |      |                             |
|-----|---------------|------|-----------------------------|
| ST. | STURZ         | DUK. | DECKENUNTERKANTE            |
| UK. | UNTERZUG      | RH.  | RAUMHÖHE                    |
| SB. | SEGMENTBOGEN  | PH.  | PARAPETHÖHE                 |
| KB. | KORBBOGEN     | ABH. | ABHÄNGIGE DECKEN            |
| RB. | RUNDBOGEN     | OK.  | GIPS-KARTON                 |
| VK. | VERKLEIDUNGEN | PAH. | ABHÄNGIGE METALLPANEL-DECKE |
|     |               | MF.  | MINERALFASER-DECKE          |
|     |               | OK.  | OBERKANTE                   |
|     |               | WH.  | WANDHÖHE                    |
|     |               | MOK. | MAUER-ÖBERKANTE             |

LEGENDE: BESTAND

2

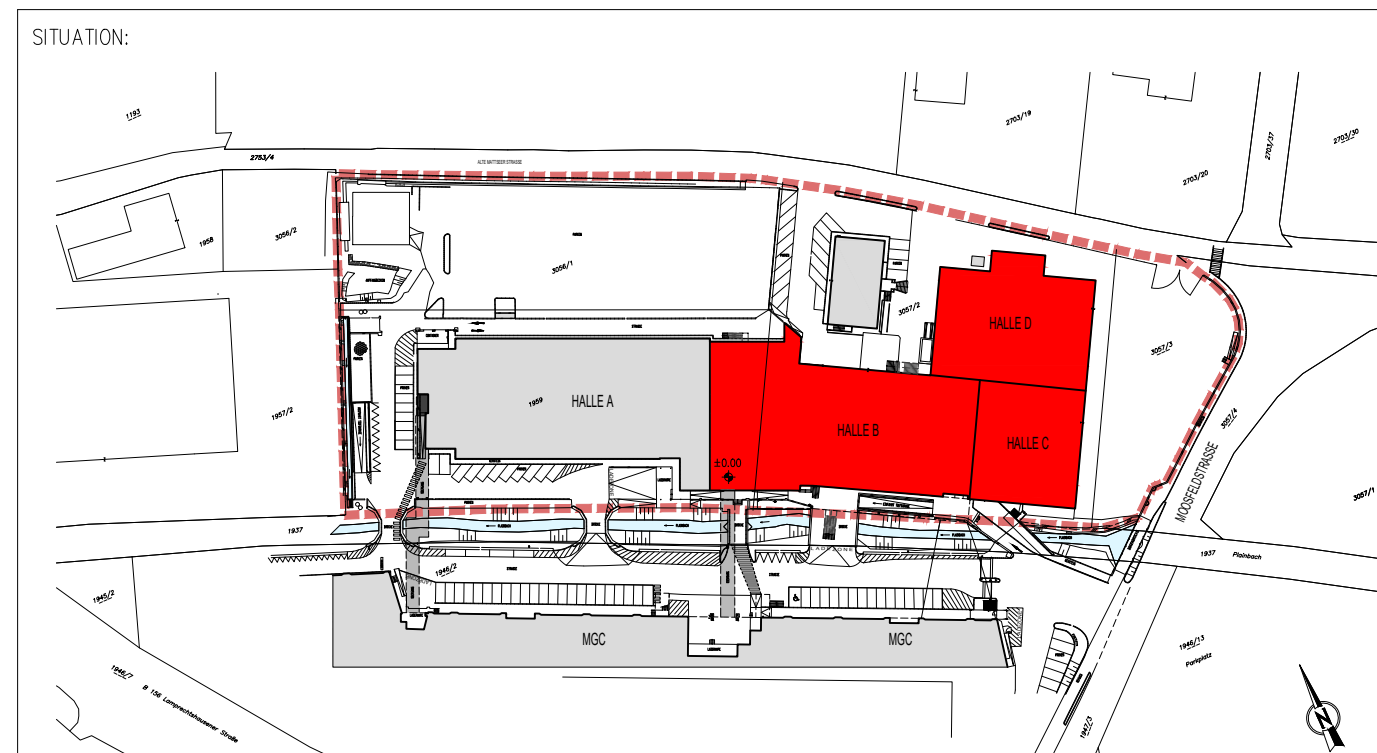

PROJEKT:

BRANDBOXx  
SALZBURG GmbH  
MOOSFELDSTRASSE 1  
5101 BERGHEIM b. SALZBURG

plan-quadrat  
Beratungs- und  
Architekturbüro  
A. - 4500  
Liquidenstraße 4  
Tel. 07242 / 29 1740  
Fax 07242 / 29 1740-30  
Web 0650 / 40 00 886  
office@plan-quadrat.at  
www.plan-quadrat.at

plan²  
mit mess zur 216

PLAN NR. 01/03  
MASSSTAB 1:100  
DATUM AUGUST 2016  
GEZ. PLANZ  
ÄNDERUNGEN  
0  
1  
2  
3  
4  
5  
6  
7  
8  
9

PLANART BESTANDSPPLAN  
DARSTELLUNG 2.OBERGESCHOSS

2.OBERGESCHOSS: